



40ft House Base

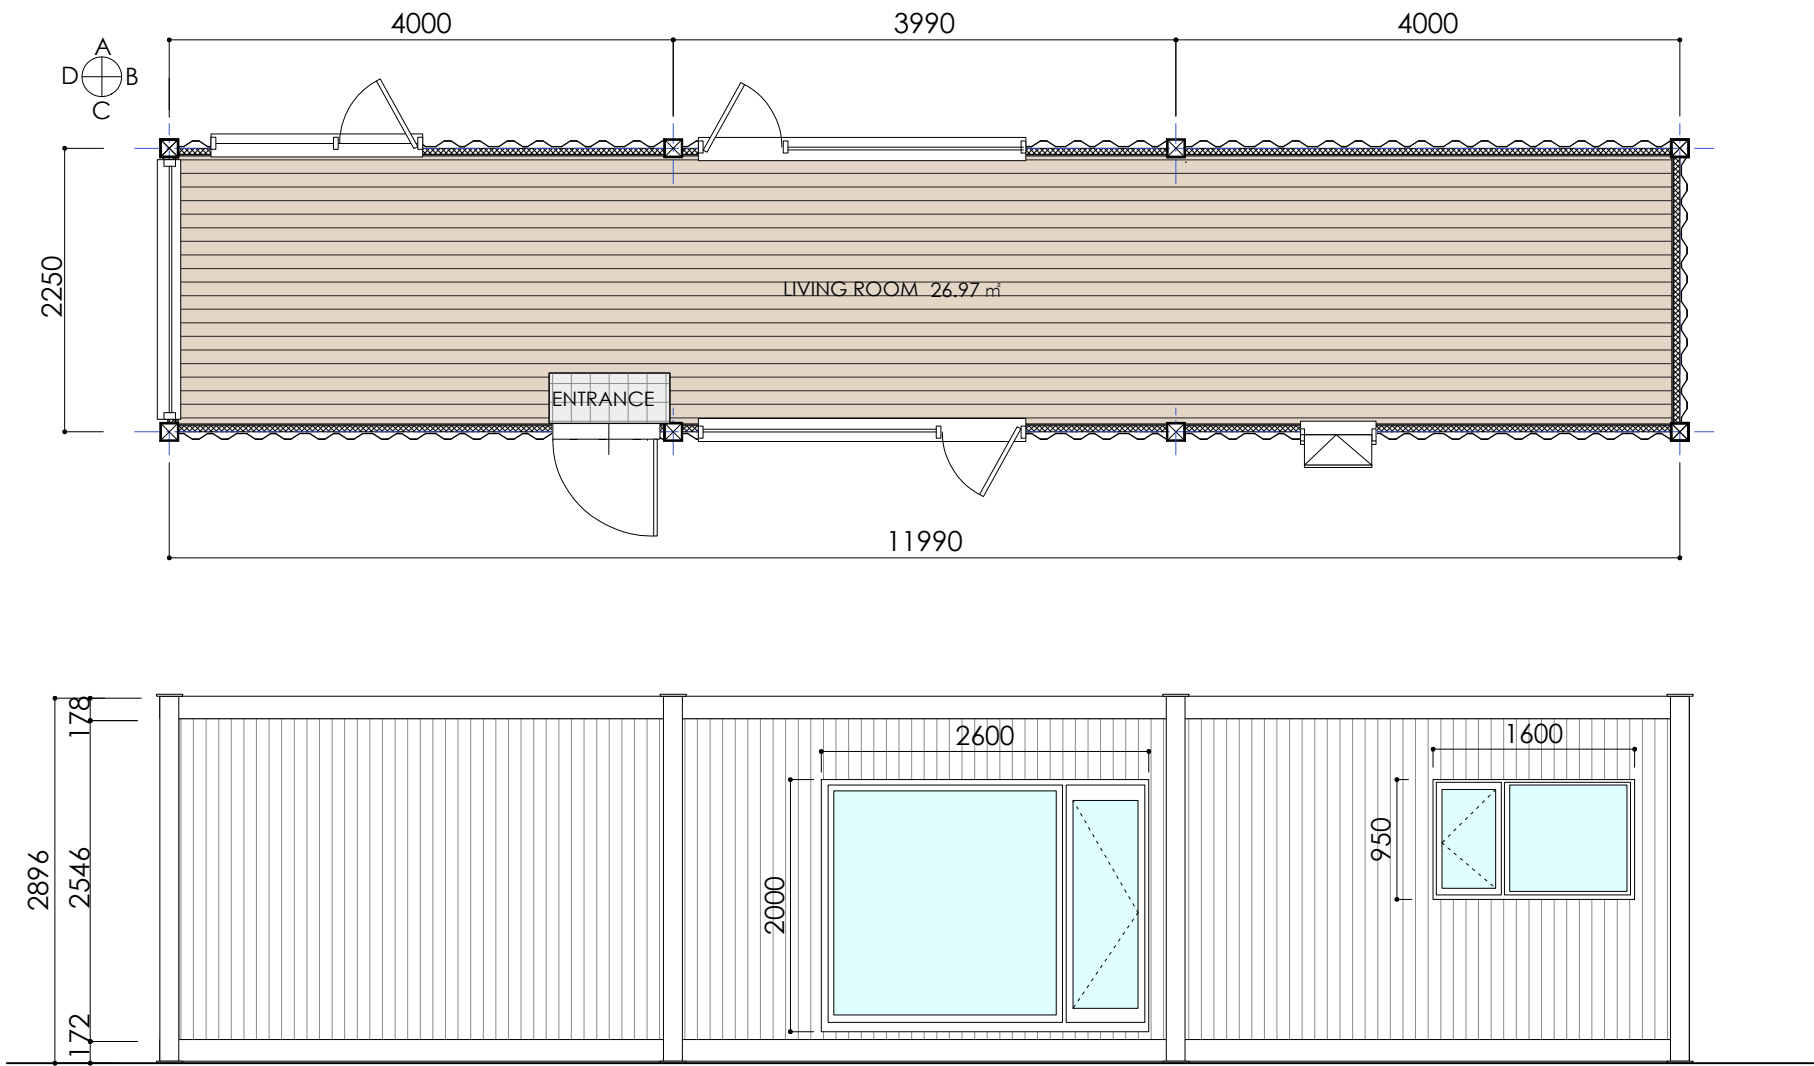

A

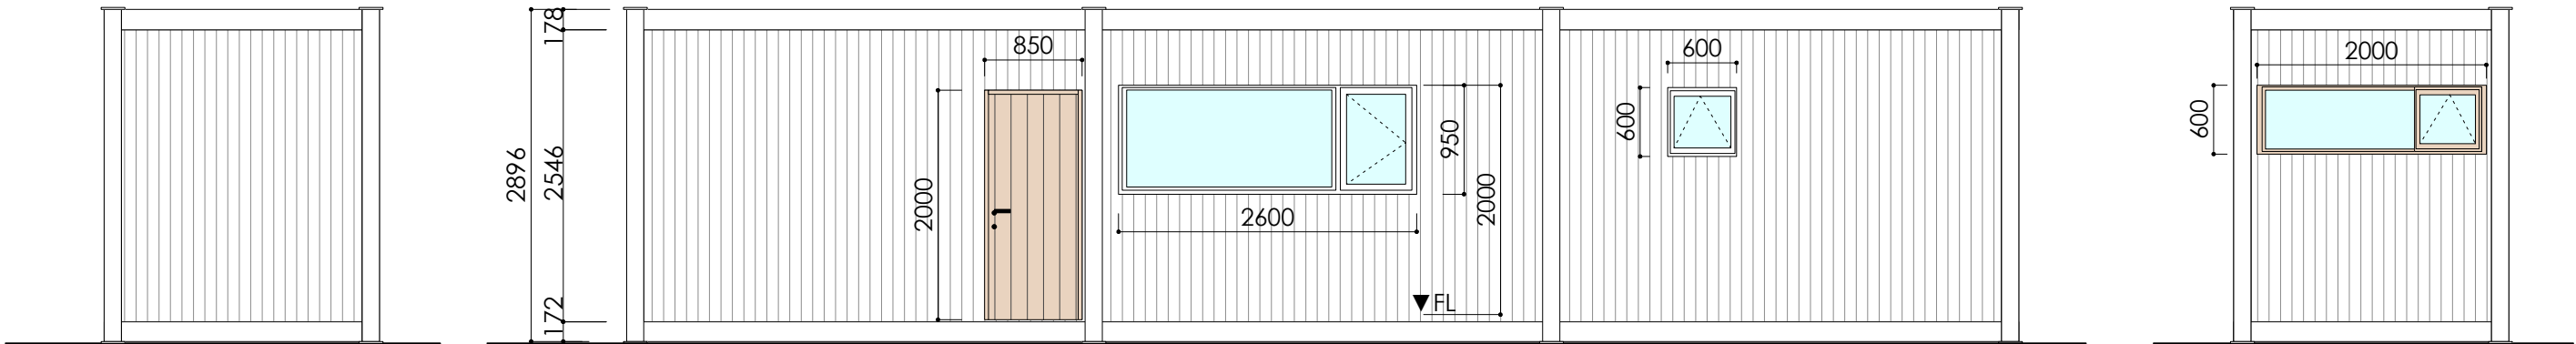

B

C


D

仕様


寸法(外形)	12192mm x 2438mm x 2896mm
延べ床面積	26.97㎡ (8.15坪)
構造	鉄骨造(重量鉄骨造)
柱サッシ	150mm x 150mm
天井高さ	2400mm
屋根	コルゲート鋼板2.0mm
外壁	コルゲート鋼板3.2mm
天井	断熱材：押出法 [※] ポリスチレンフォーム保温板50mm 仕上げ：石膏ボード 12.5mm + ビニルクロス
壁	断熱材：押出法 [※] ポリスチレンフォーム保温板50mm 仕上げ：石膏ボード 12.5mm + ビニルクロス
床	断熱材：押出法 [※] ポリスチレンフォーム保温板50mm 仕上げ：フロー合板12.0mm + インテリアタイル
玄関ドア	木製断熱ドア
窓	樹脂製断熱 [※] サッシ
照明器具	LED [※] ライト(昼白色)
電気設備	分電盤1基
給排水設備	
冷暖房設備	
給湯設備	
その他設備	

※仕様は予告なく変更する場合がございます。

40ft House Select

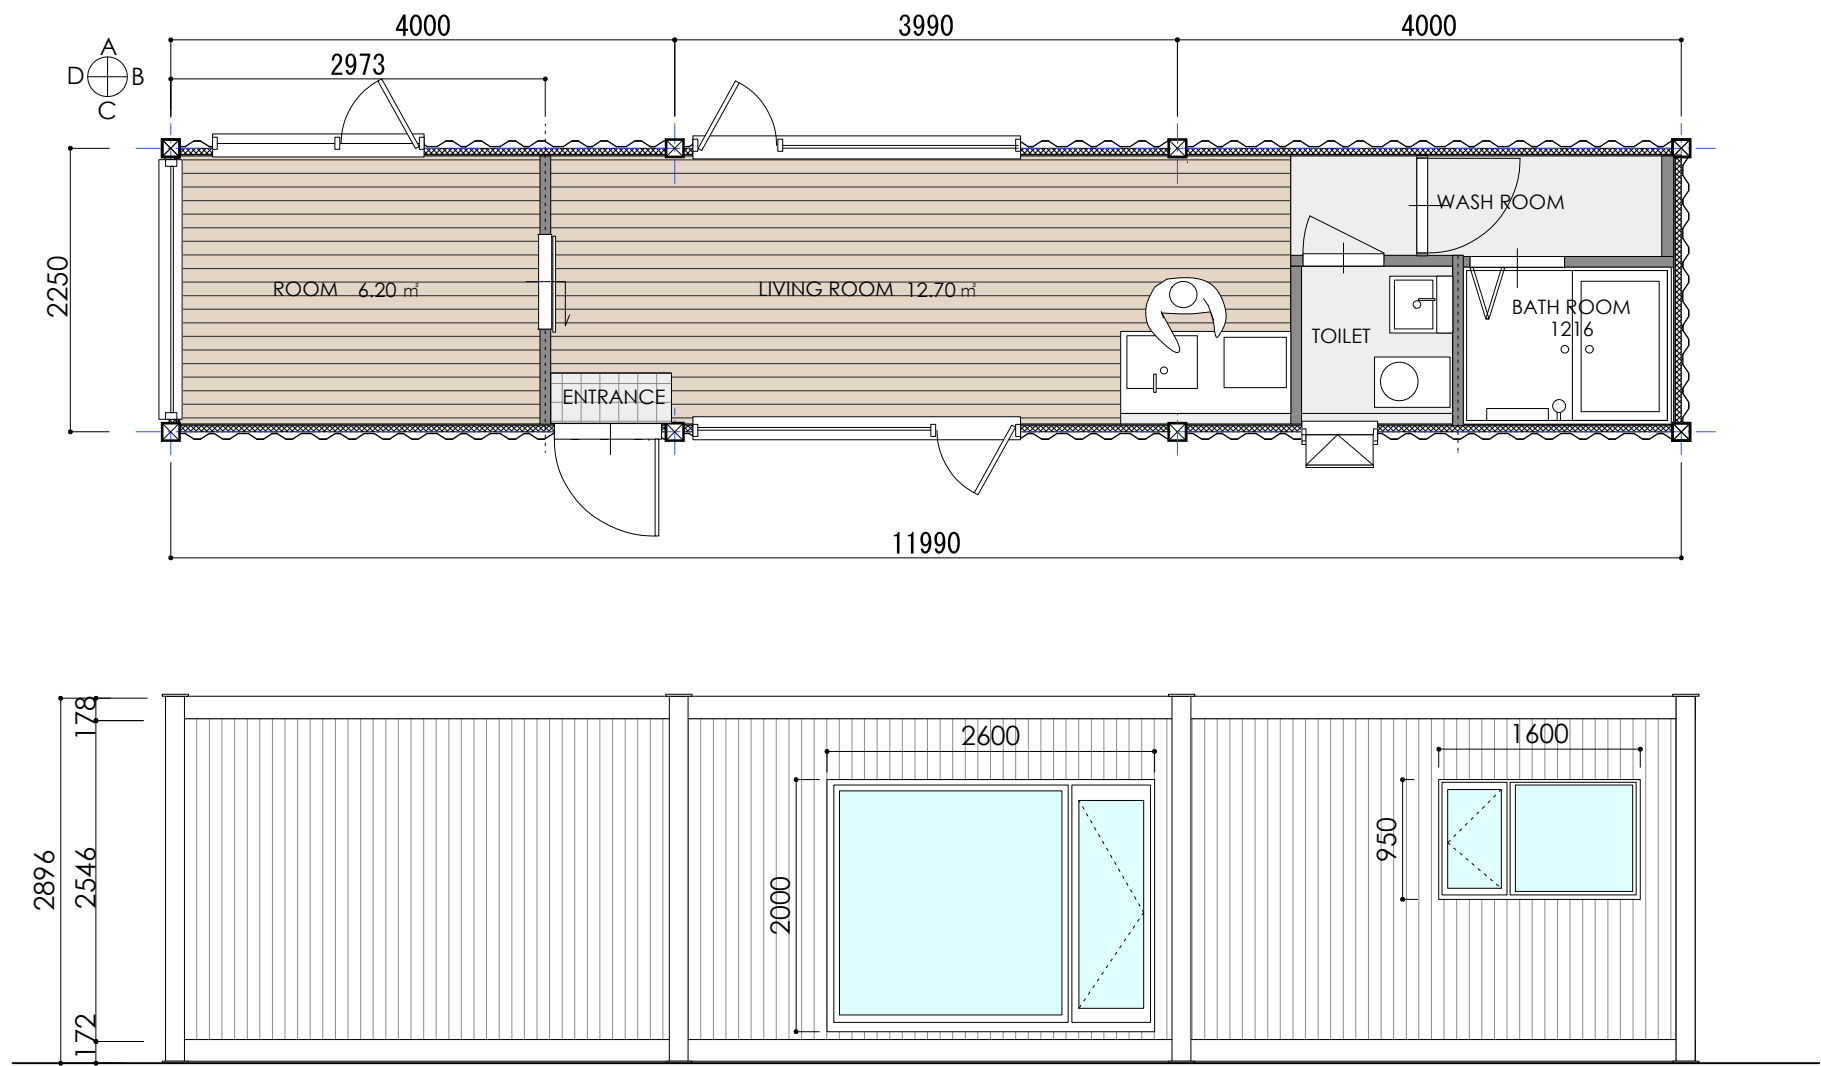

A

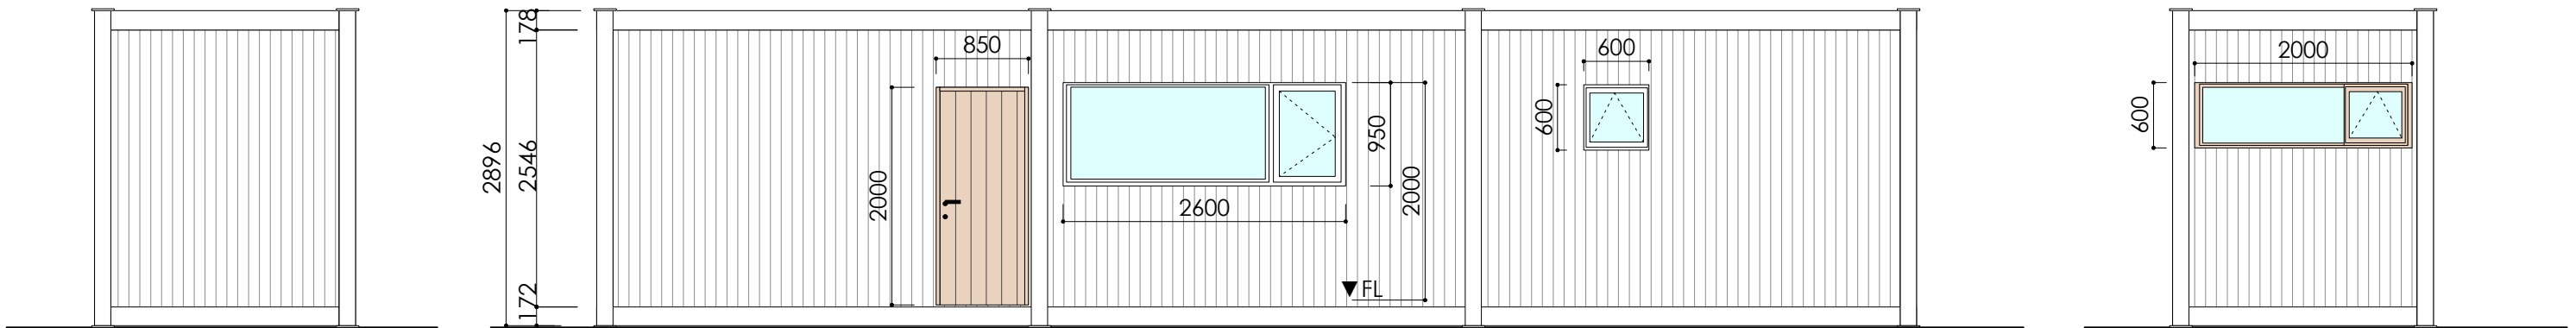

B

C



D

仕様


寸法(外形)	12192mm x 2438mm x 2896mm
延べ床面積	26.97㎡ (8.15坪)
構造	鉄骨造(重量鉄骨造)
柱サイズ	150mm x 150mm
天井高さ	2400mm
屋根	コルゲート鋼板2.0mm
外壁	コルゲート鋼板3.2mm
天井	断熱材：押出法 [※] リスルフォーム保温板50mm 仕上げ：石膏ボード [※] 12.5mm+ビニルクロス
壁	断熱材：押出法 [※] リスルフォーム保温板50mm 仕上げ：石膏ボード [※] 12.5mm+ビニルクロス
床	断熱材：押出法 [※] リスルフォーム保温板50mm 仕上げ：ワッ合板12.0mm+エビ [※] タイル
玄関ドア	木製断熱ドア
窓	樹脂製断熱ペアガラス
照明器具	LED [※] -スライト(昼白色)
電気設備	換気扇(パイプファン)100φ・分電盤1基
給排水設備	給水管：ポリレン管 排水管：ポリ塩化ビニル管
冷暖房設備	
給湯設備	
その他設備	システムキッチンW1350 洗面化粧台 システムスルーム ウォシュレット一体型トイレ

※仕様は予告なく変更する場合がございます。


40ft House Casutom

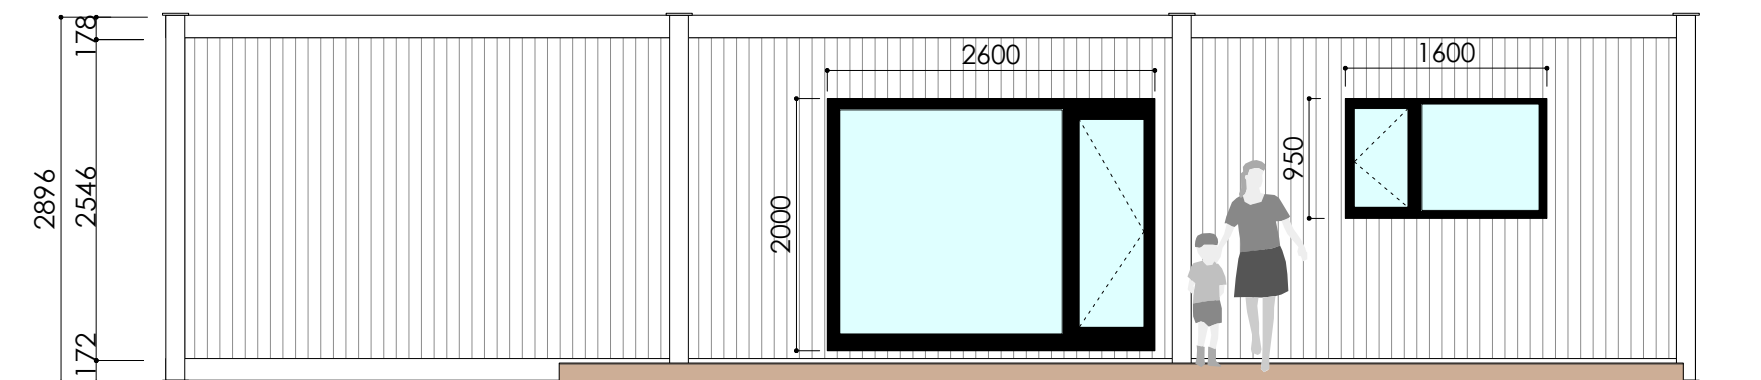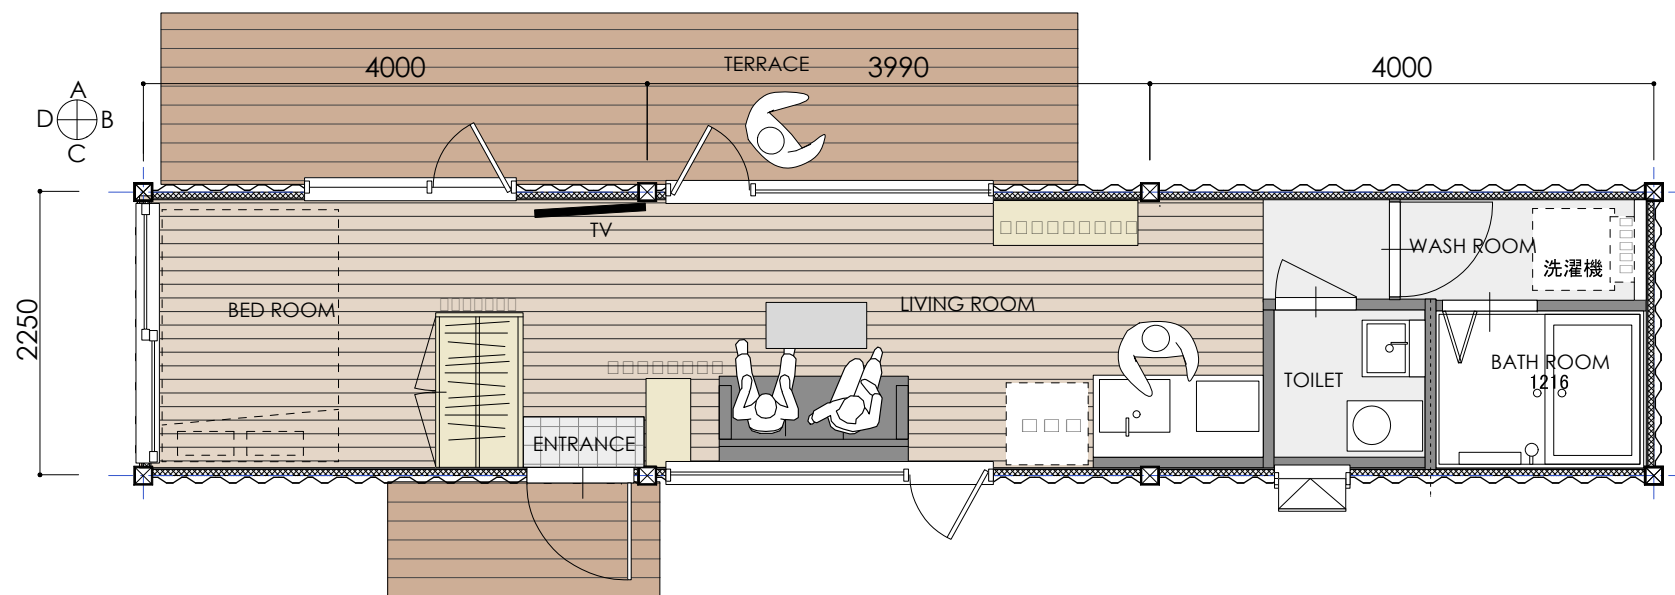


A

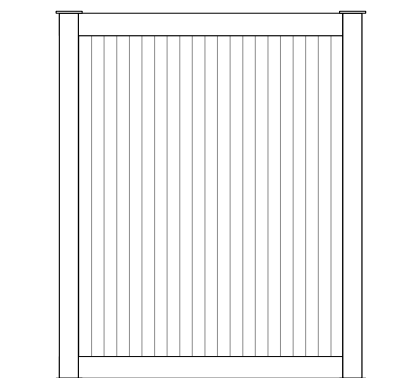


B

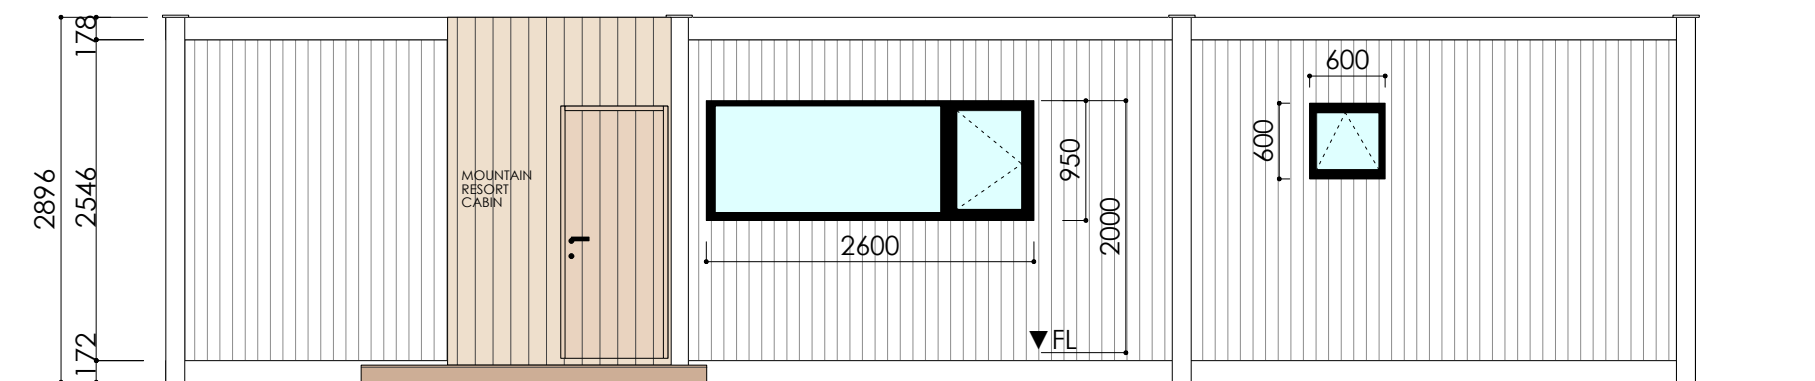

C

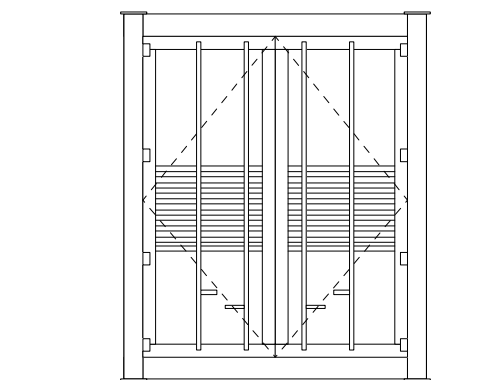

D

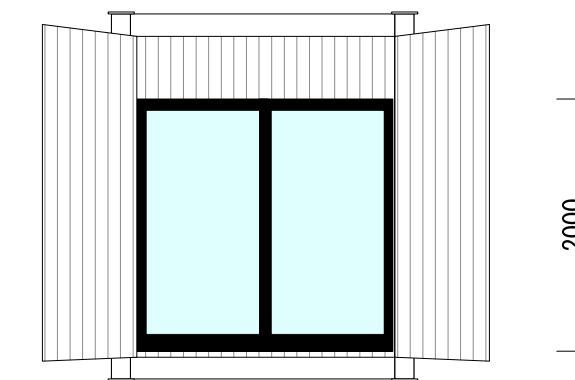





D''

仕様

寸法(外形)	12192mm x 2438mm x 2896mm
延べ床面積	26.97㎡ (8.15坪)
構造	鉄骨造(重量鉄骨造)
柱サイズ	150mm x 150mm
天井高さ	2400mm
屋根	コルゲート鋼板2.0mm
外壁	コルゲート鋼板3.2mm
天井	断熱材：押出法 [※] リスルフォーム保温板50mm 仕上げ：石膏ボード 12.5mm + ビニル [※] 貼
壁	断熱材：押出法 [※] リスルフォーム保温板50mm 仕上げ：石膏ボード 12.5mm + ビニル [※] 貼
床	断熱材：押出法 [※] リスルフォーム保温板50mm 仕上げ：フロー合板12.0mm + インビタル
玄関ドア	木製断熱ドア
窓	樹脂製断熱 [※] アルミ
照明器具	LED [※] 照明(昼白色)
電気設備	換気扇(パイプファン)100φ・分電盤1基
給排水設備	給水管：ポリプロピレン管 排水管：ポリ塩化ビニル管
冷暖房設備	冷房：壁掛け式 電気冷暖房エアコン
給湯設備	壁掛け式 ガス給湯器
その他設備	システムキッチンW1350 洗面化粧台 システムルーム ウォシュレット一体型トイレ

※仕様は予告なく変更する場合がございます。

40ft Shop Base

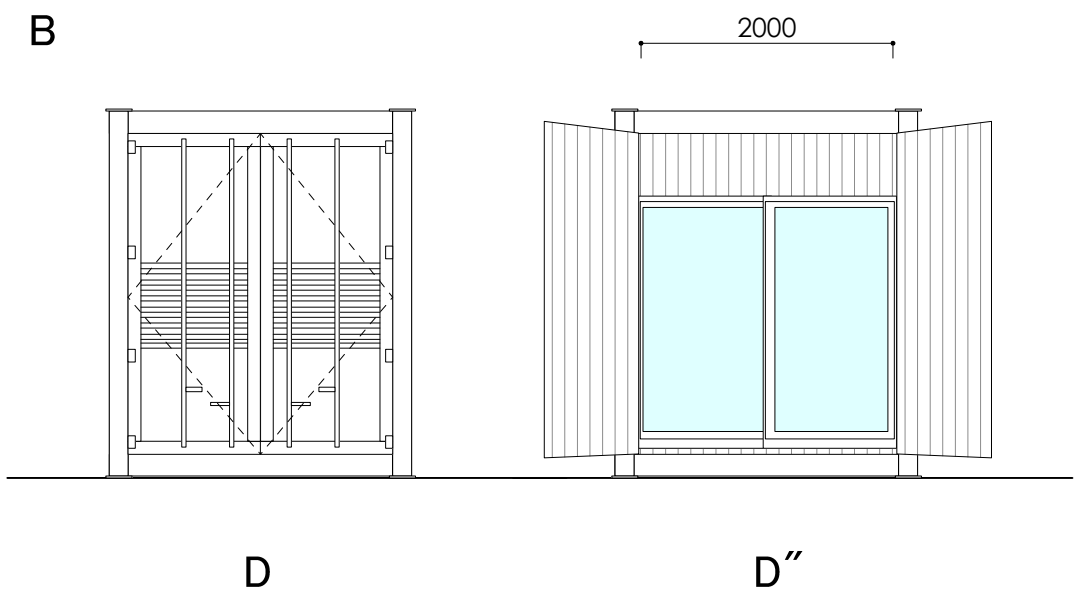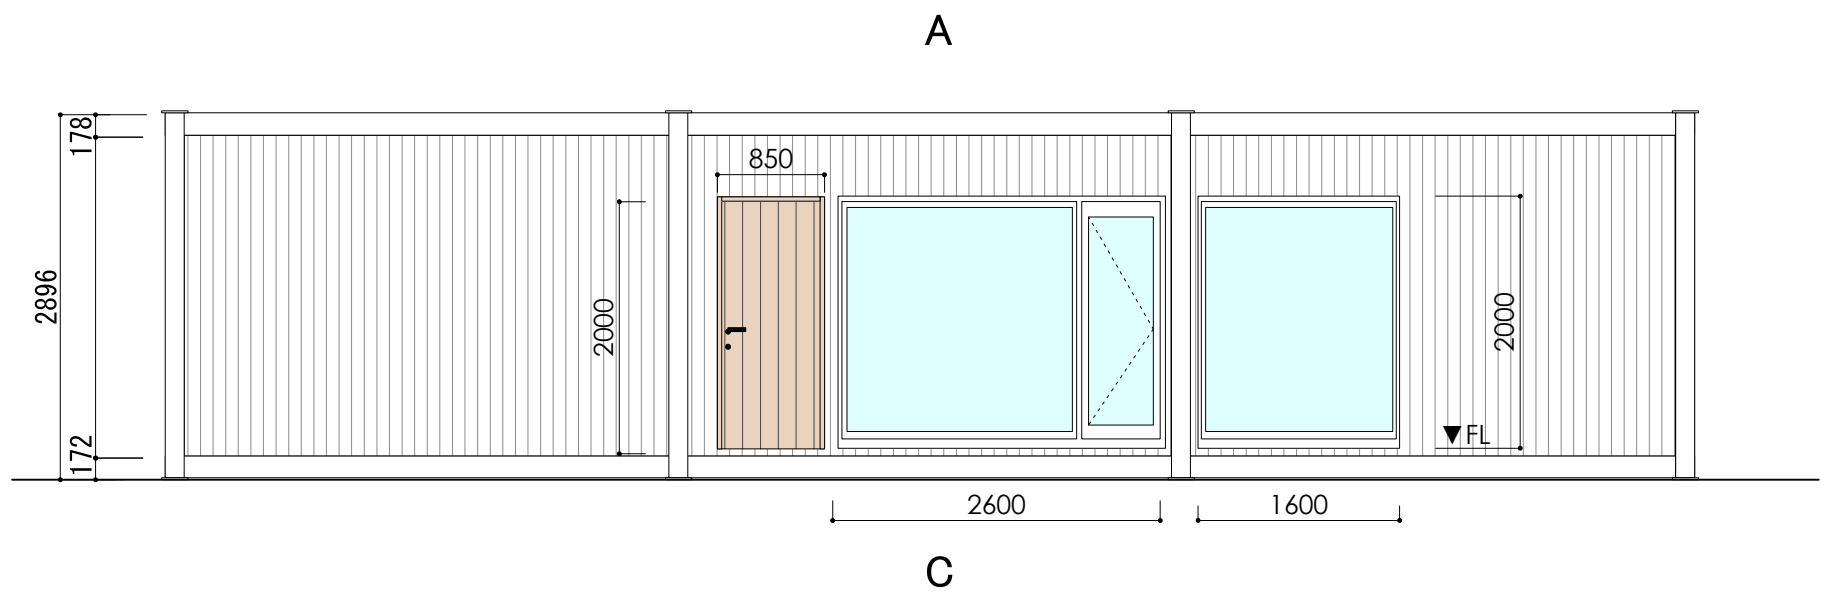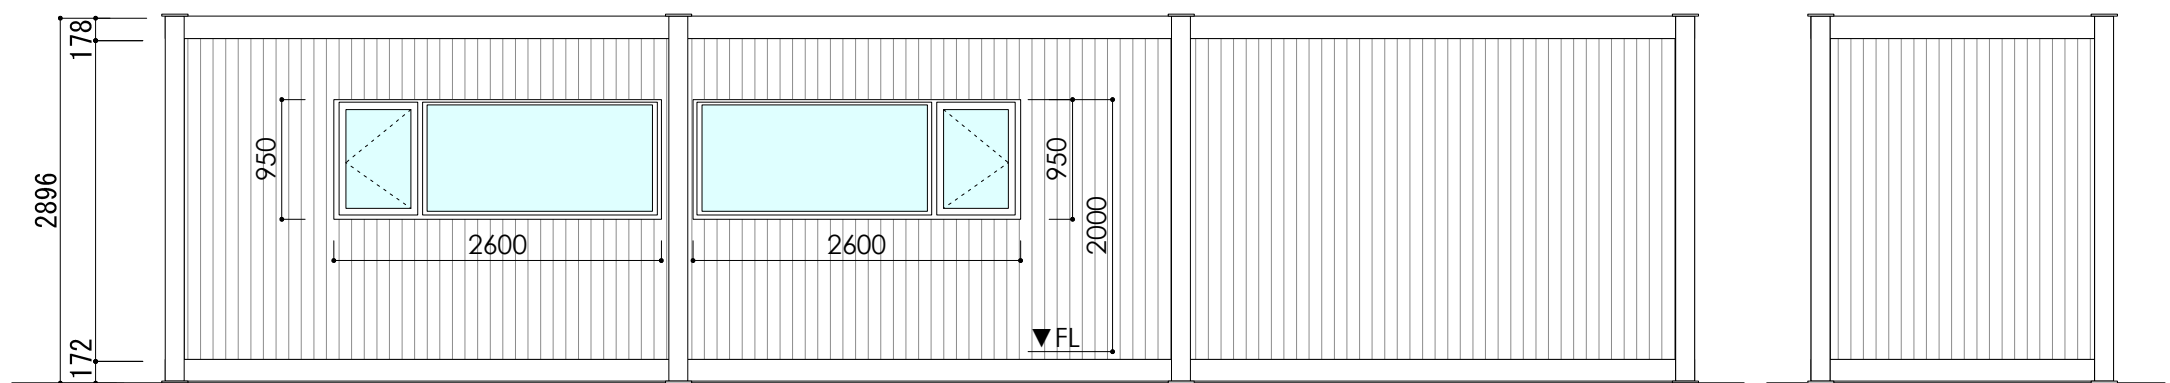
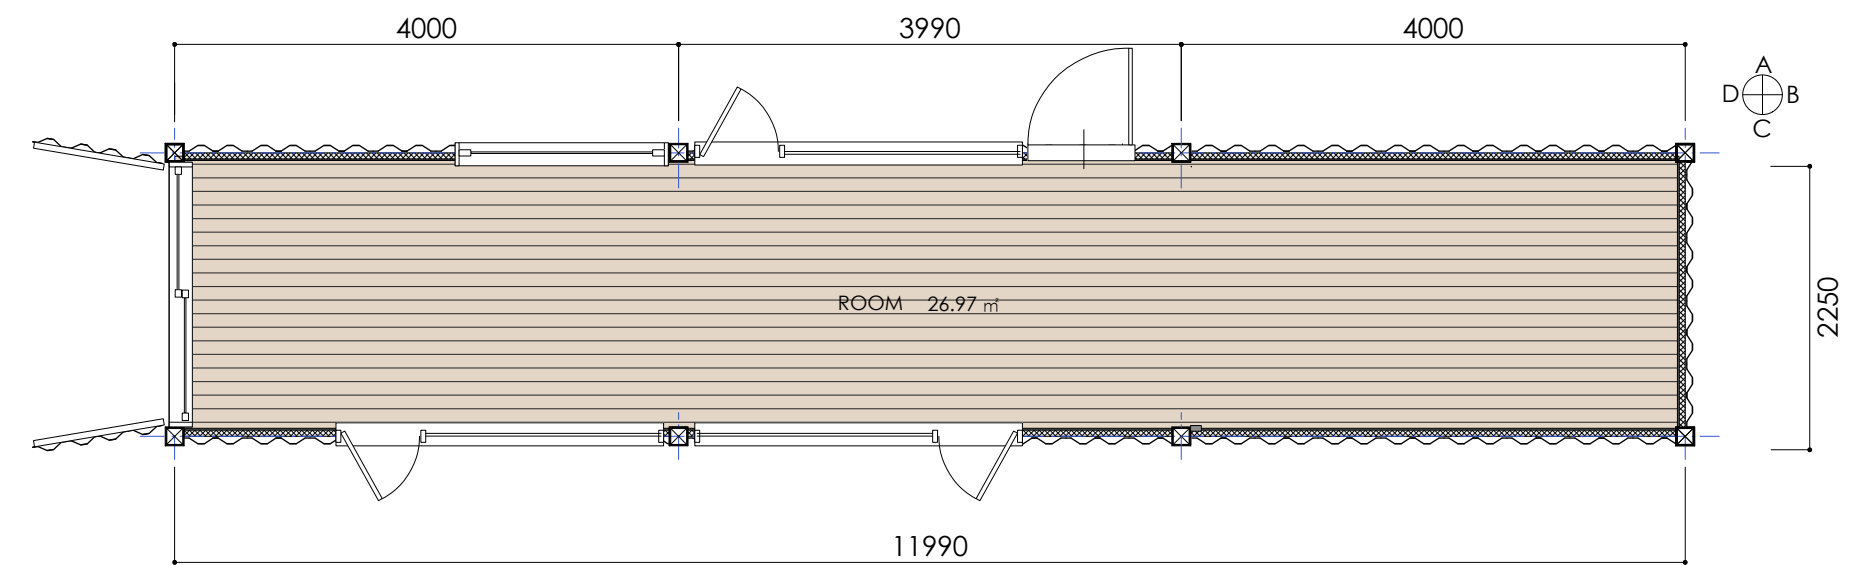


仕様


寸法(外形)	12192mm x 2438mm x 2896mm
延べ床面積	26.97㎡ (8.15坪)
構造	鉄骨造(重量鉄骨造)
柱サイ	150mm x 150mm
天井高さ	2400mm
屋根	コルゲート鋼板2.0mm
外壁	コルゲート鋼板3.2mm
電気設備	分電盤 1 基
給排水設備	
冷暖房設備	
給湯設備	
その他設備	

※仕様は予告なく変更する場合がございます。


40ft Shop Select

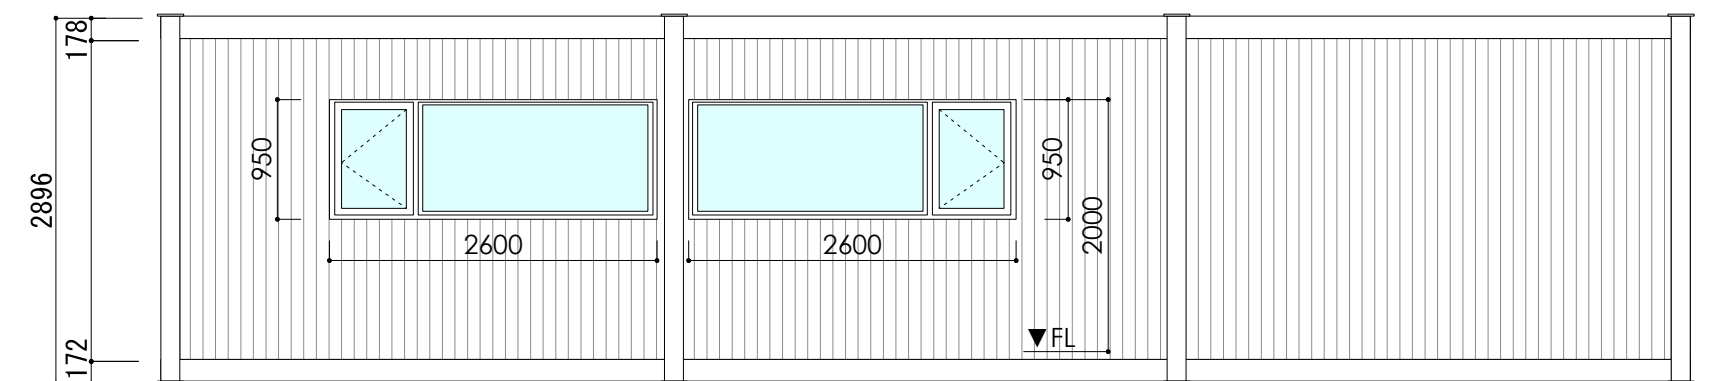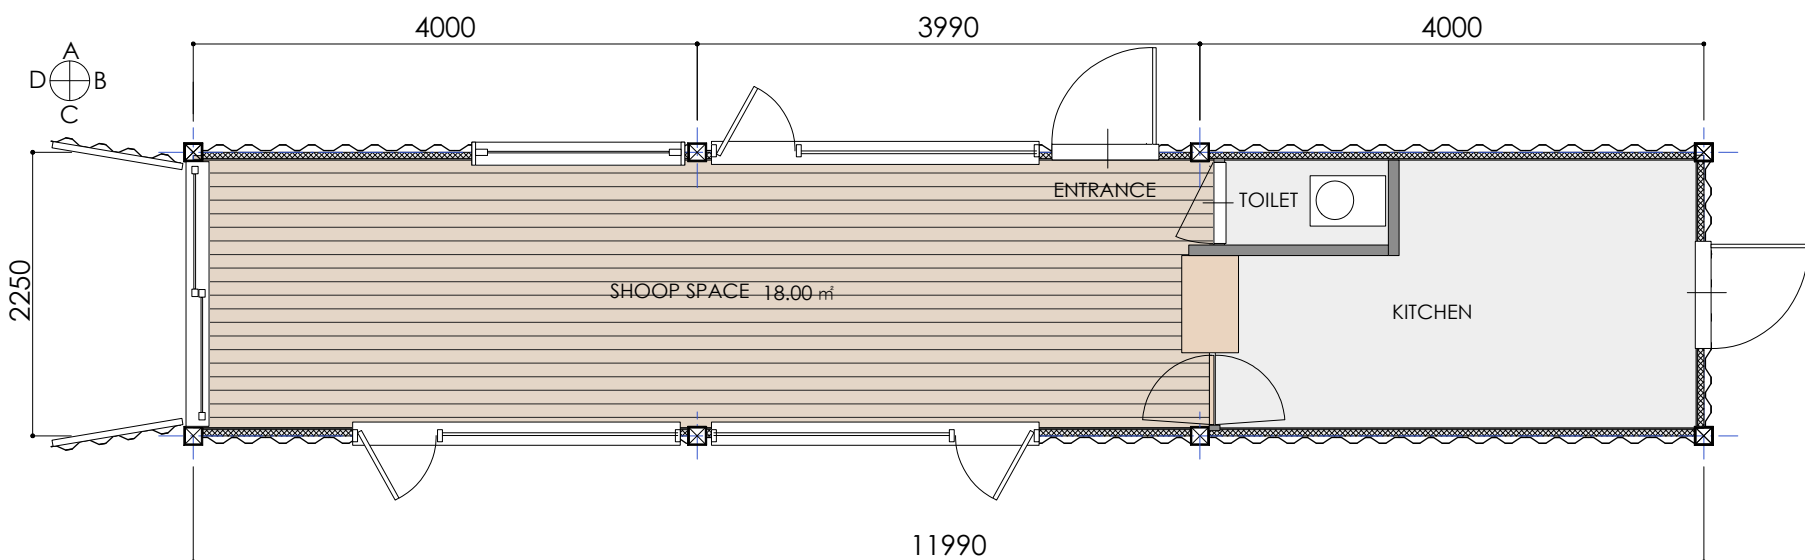


A

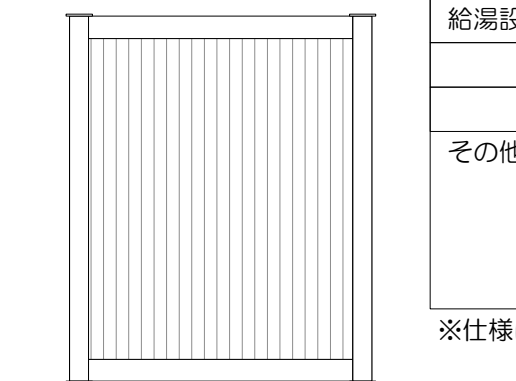


B

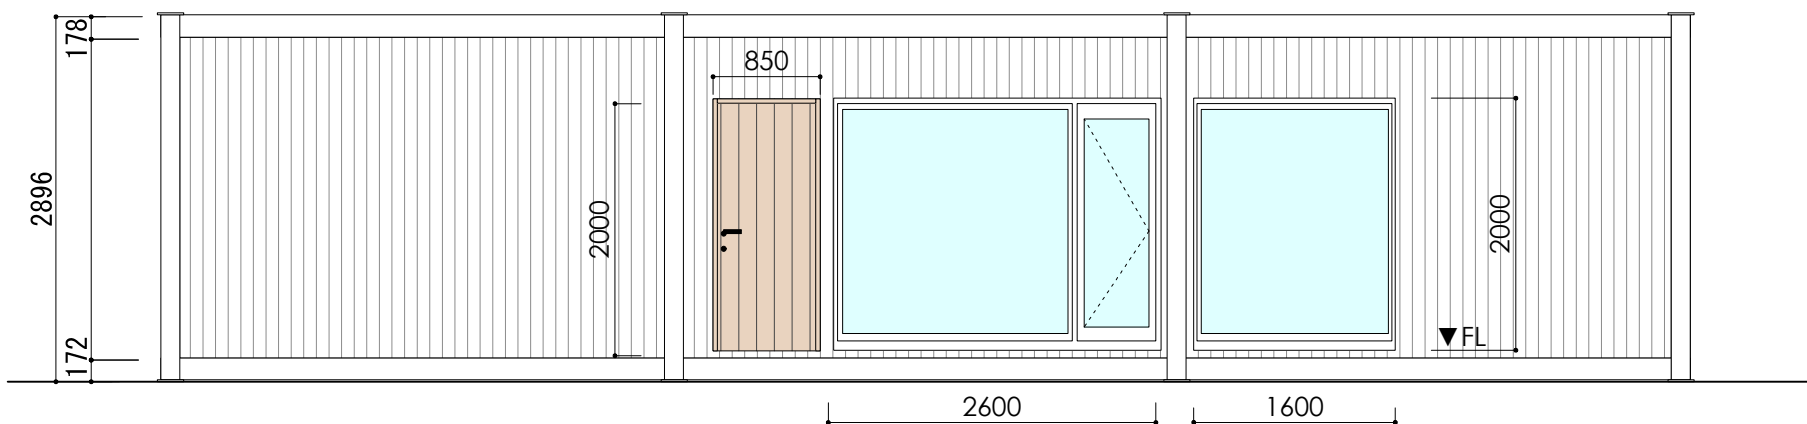

C

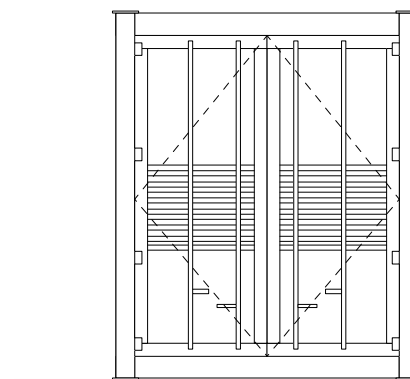

D

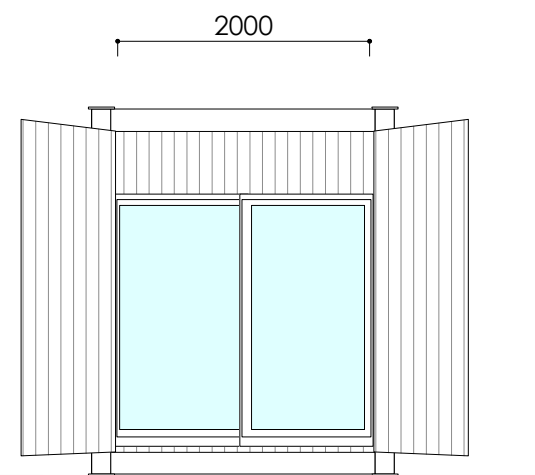





D''

仕様

寸法(外形)	12192mm x 2438mm x 2896mm
延べ床面積	26.97㎡ (8.15坪)
構造	鉄骨造(重量鉄骨造)
柱サイズ	150mm x 150mm
天井高さ	2400mm
屋根	コルゲート鋼板2.0mm
外壁	コルゲート鋼板3.2mm
天井	断熱材：押出法ポリスチレンフォーム保温板50mm 仕上げ：石膏ボード 12.5mm + ビニルクロス
壁	断熱材：押出法ポリスチレンフォーム保温板50mm 仕上げ：石膏ボード 12.5mm + ビニルクロス
床	断熱材：押出法ポリスチレンフォーム保温板50mm 仕上げ：フロー合板12.0mm + 珪藻土タイル
玄関ドア	木製断熱ドア
窓	樹脂製断熱サッシ
照明器具	LEDライト(昼白色)
電気設備	換気扇(排気ファン)100φ・分電盤1基
給排水設備	給水管：ポリ пропилен管 排水管：ポリ塩化ビニル管
冷暖房設備	
給湯設備	
その他設備	ウォシュレット一体型トイレ

※仕様は予告なく変更する場合がございます。

40ft Shop Costum

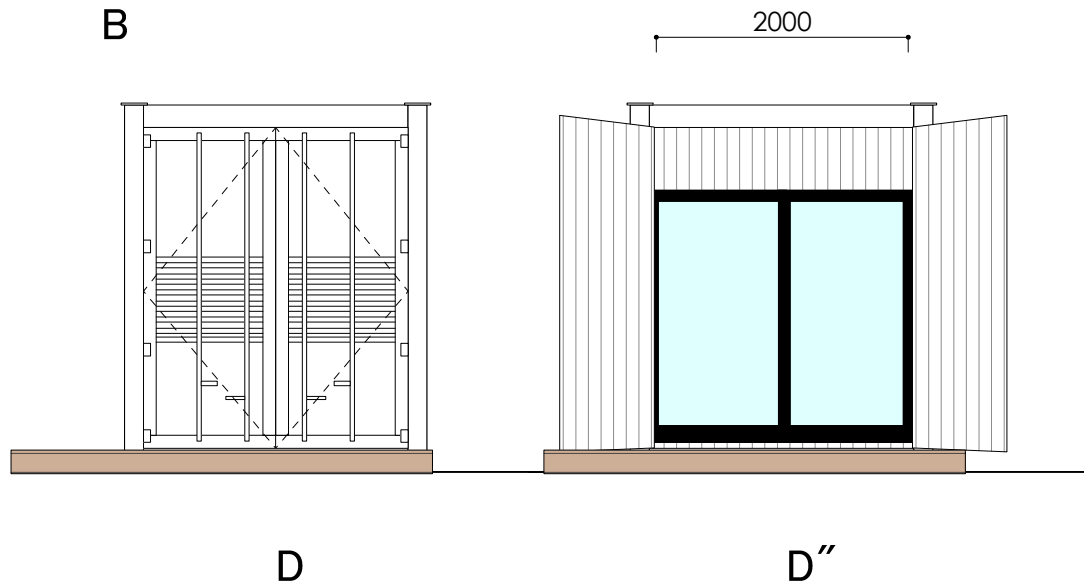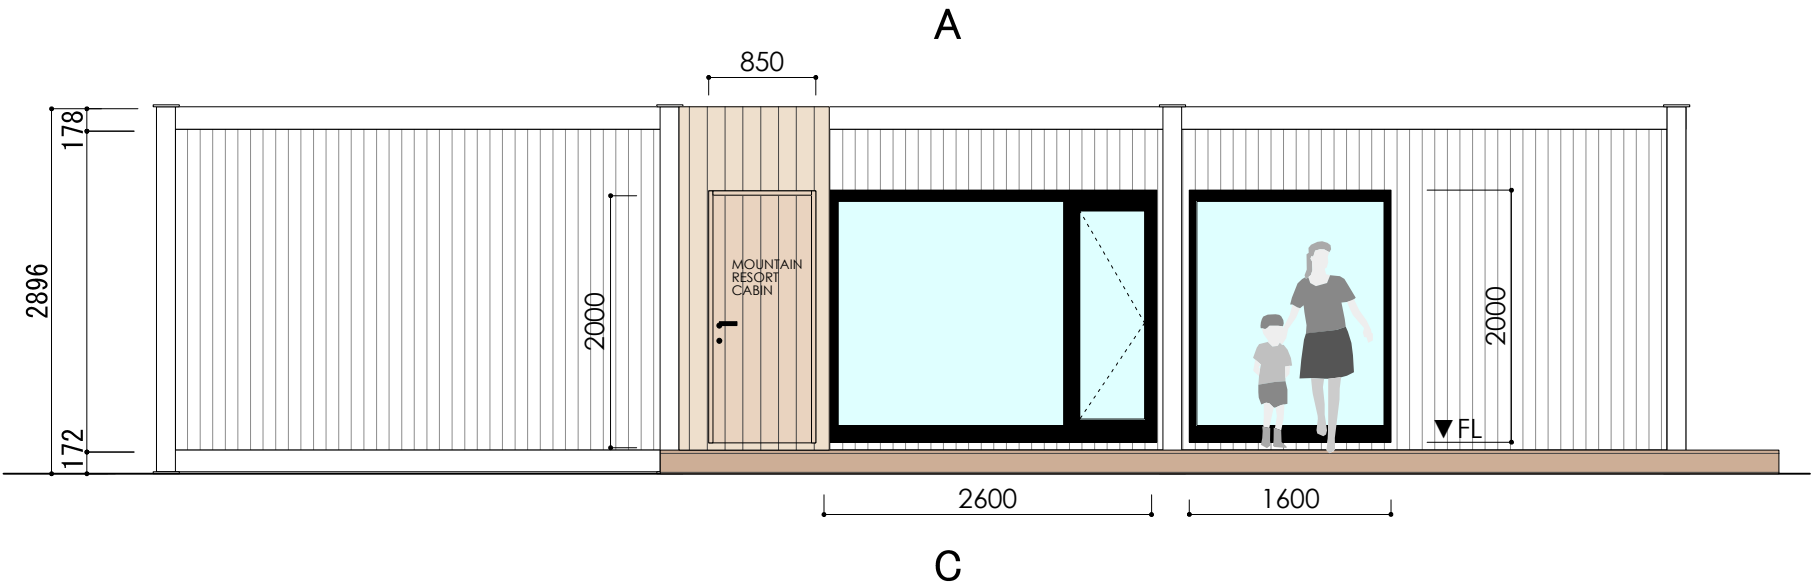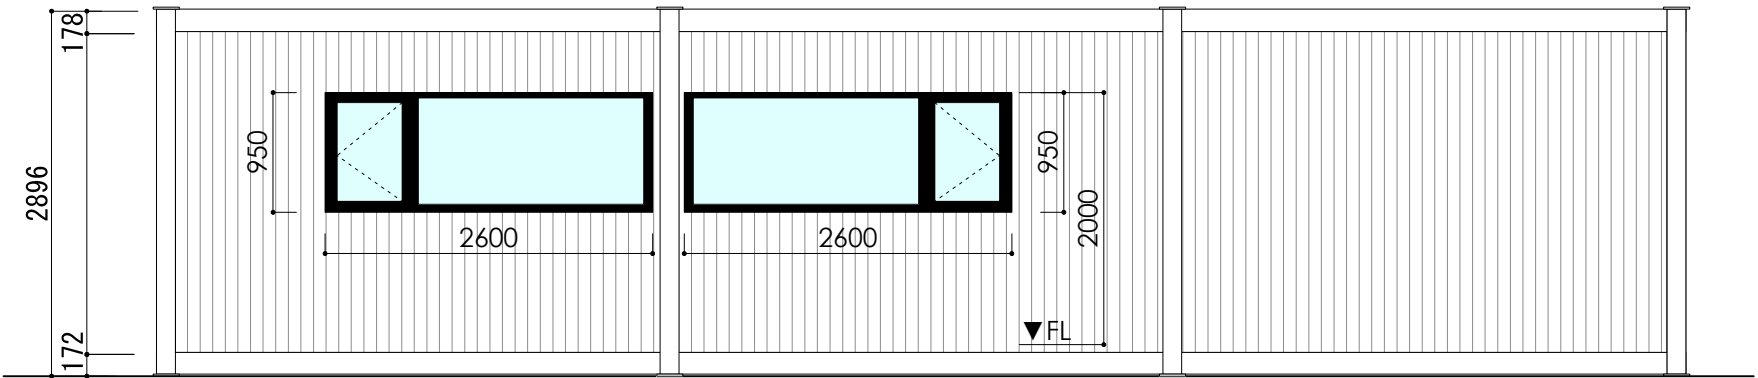
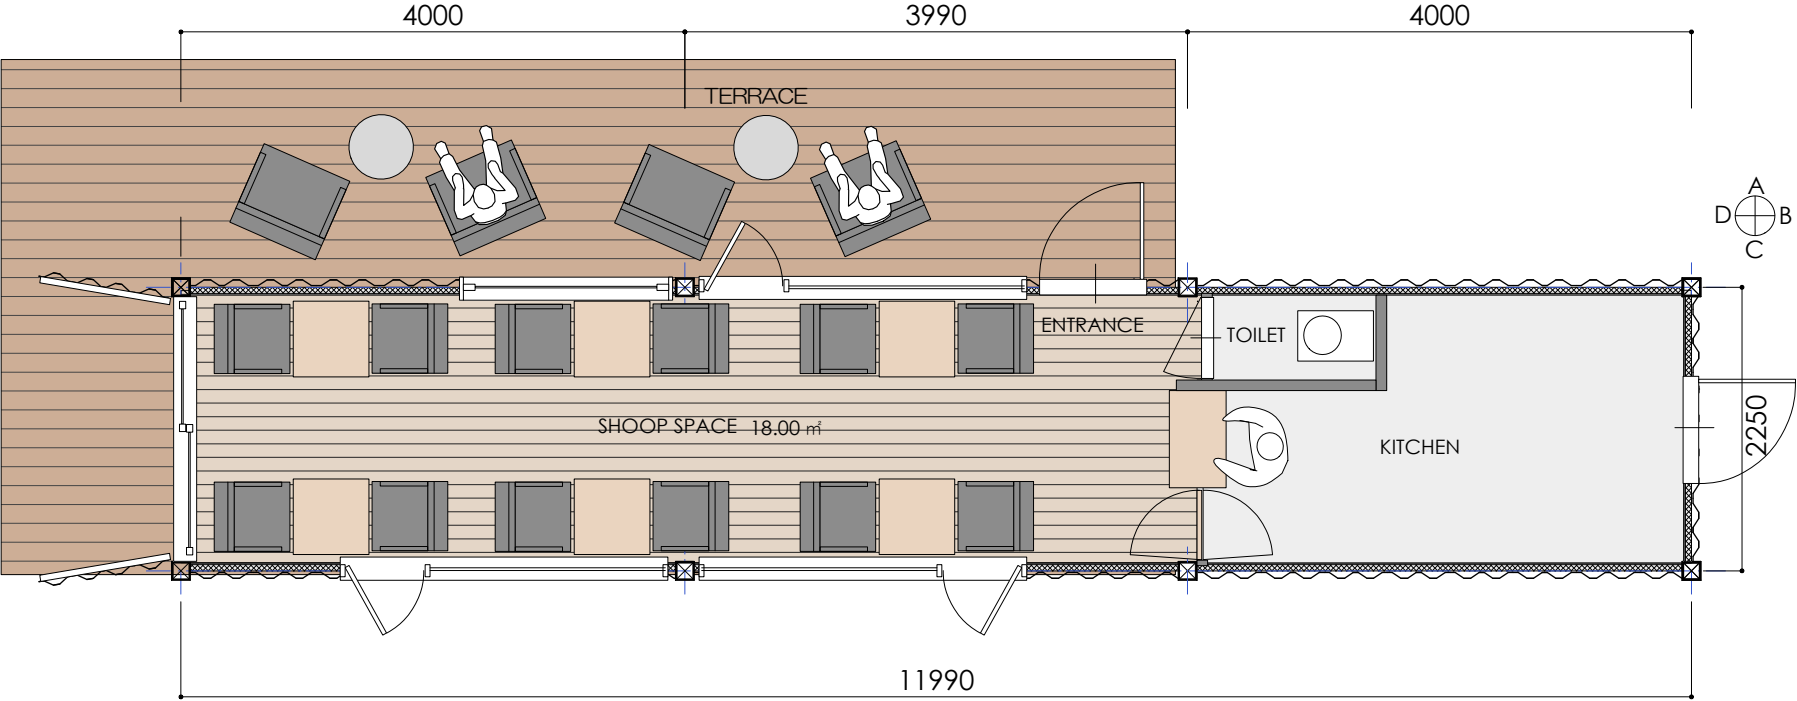


仕様


寸法(外形)	6058mm x 2438mm x 2896mm
延べ床面積	13.16㎡ (3.98坪)
構造	鉄骨造(重量鉄骨造)
柱サイズ	150mm x 150mm
天井高さ	2400mm
屋根	コルゲート鋼板2.0mm
外壁	コルゲート鋼板3.2mm
天井	断熱材：押出法ホリソフォーム保温板50mm 仕上げ：石膏ボード12.5mm+ビニルクロス
壁	断熱材：押出法ホリソフォーム保温板50mm 仕上げ：石膏ボード12.5mm+ビニルクロス
床	断熱材：押出法ホリソフォーム保温板50mm 仕上げ：フローリング12.0mm+ビニルクロス
玄関ドア	木製断熱ドア
窓	樹脂製断熱サッシ
照明器具	LEDライト(昼白色)
給湯設備	壁掛け式 ガス給湯器
その他設備	ウォレット一体型トイレ

※仕様は予告なく変更する場合がございます。


40ft Office Base

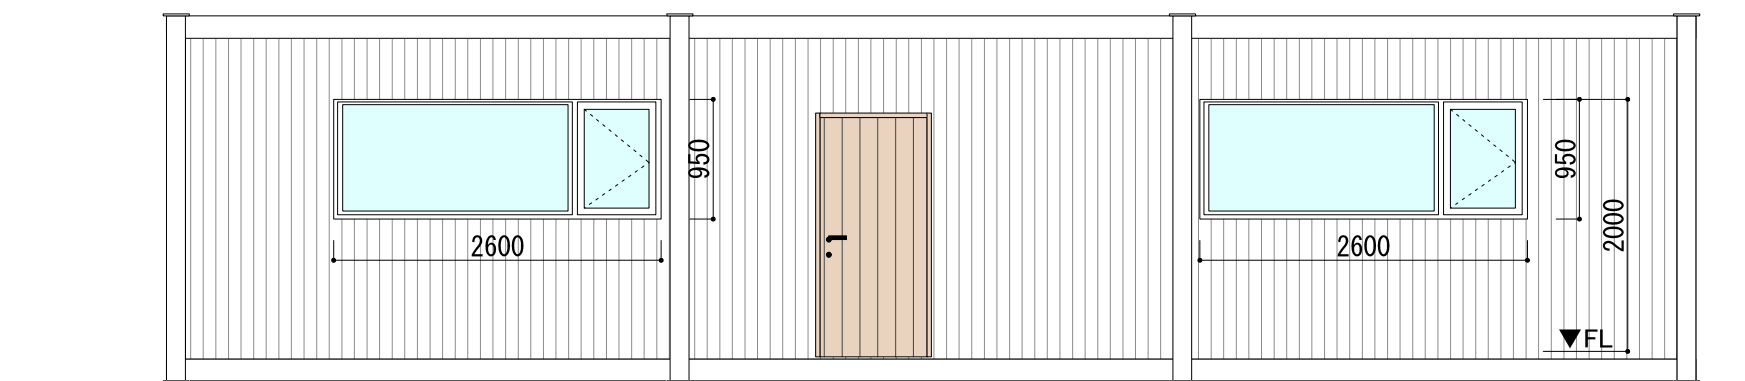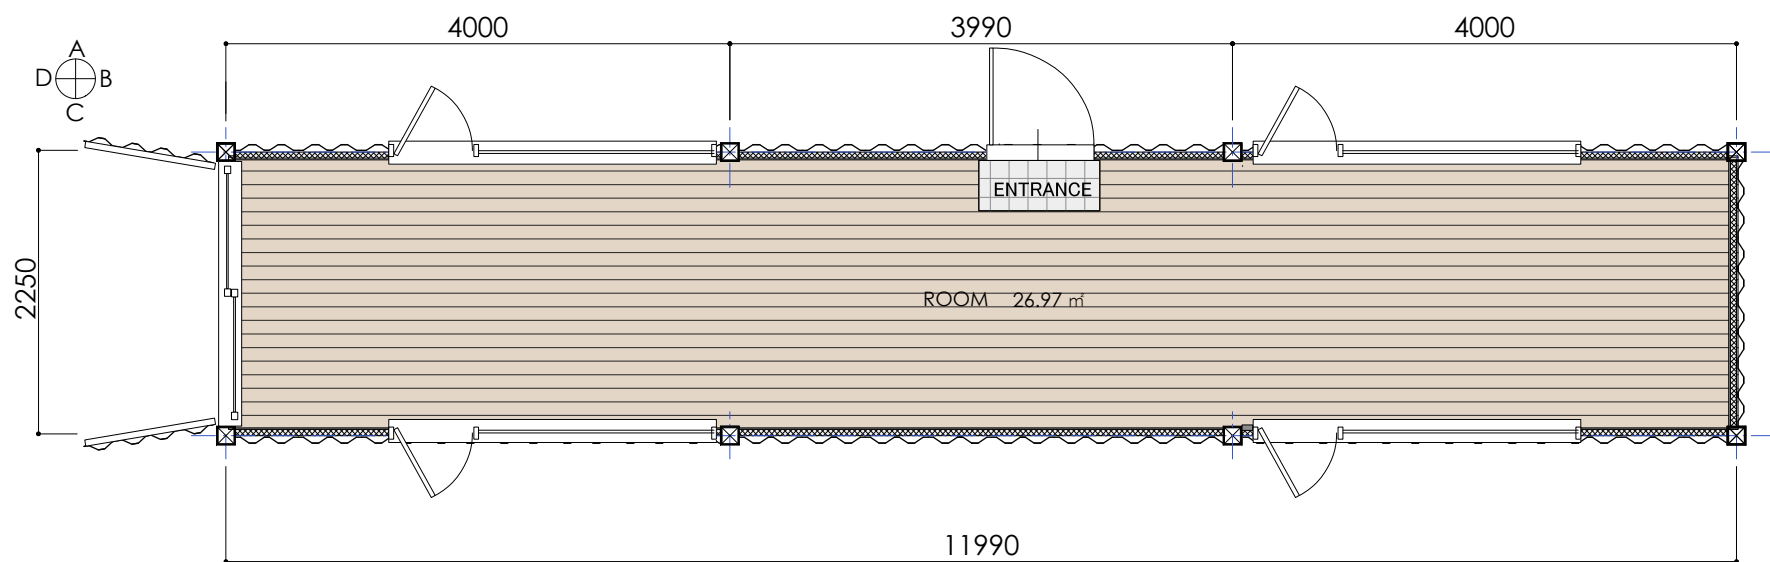


A

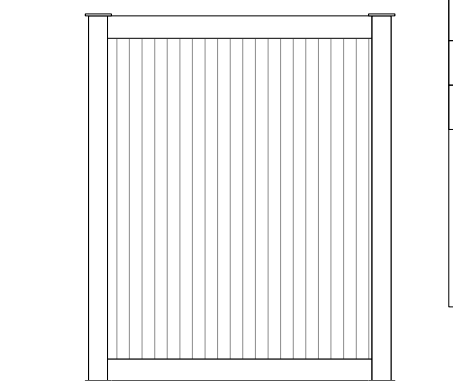

B

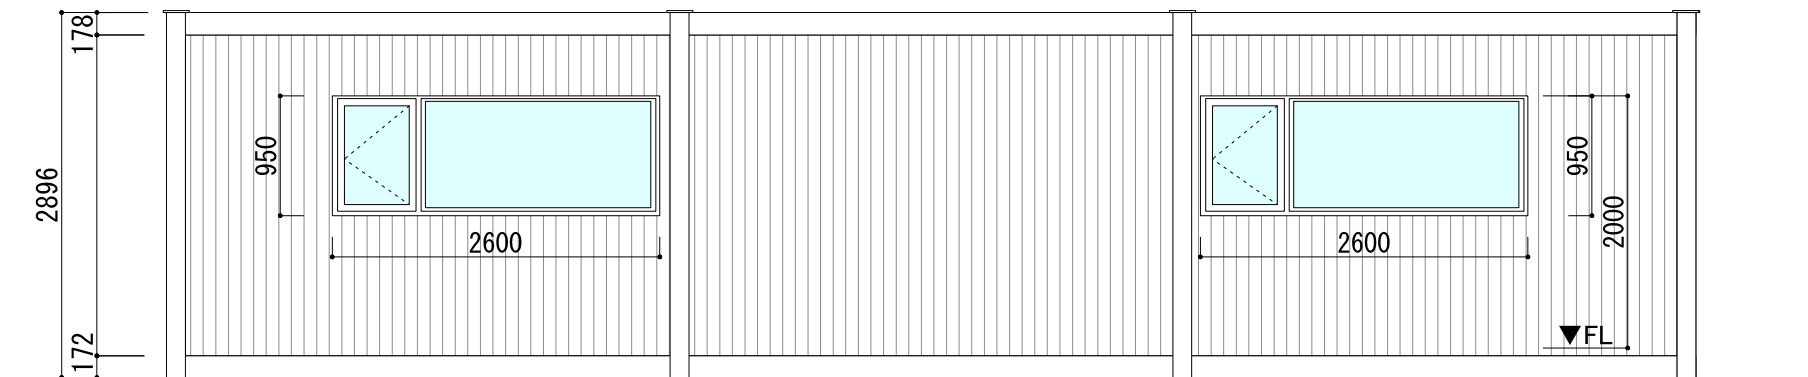

C

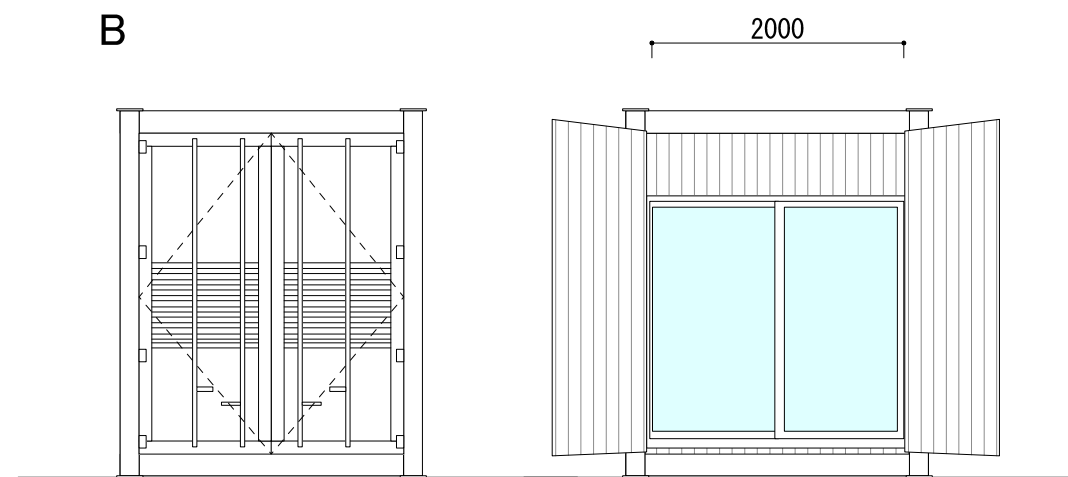

D



D''

仕様


寸法(外形)	12192mm x 2438mm x 2896mm
延べ床面積	26.97㎡ (8.15坪)
構造	鉄骨造(重量鉄骨造)
柱サイズ	150mm x 150mm
天井高さ	2400mm
屋根	コルゲート鋼板2.0mm
外壁	コルゲート鋼板3.2mm
天井	断熱材：押出法 [※] リスルフォーム [※] 保温板50mm 仕上げ：石膏ボード [※] 12.5mm+ビニル [※] 貼
壁	断熱材：押出法 [※] リスルフォーム [※] 保温板50mm 仕上げ：石膏ボード [※] 12.5mm+ビニル [※] 貼
床	断熱材：押出法 [※] リスルフォーム [※] 保温板50mm 仕上げ：フロー合板12.0mm+エポキシ [※] 塗
玄関ドア	木製断熱ドア
窓	樹脂製断熱 [※] アルミ [※] 窓
照明器具	LED [※] 照明器具(昼白色)
電気設備	分電盤1基
給排水設備	
冷暖房設備	
給湯設備	
その他設備	

※仕様は予告なく変更する場合がございます。


40ft Office Select

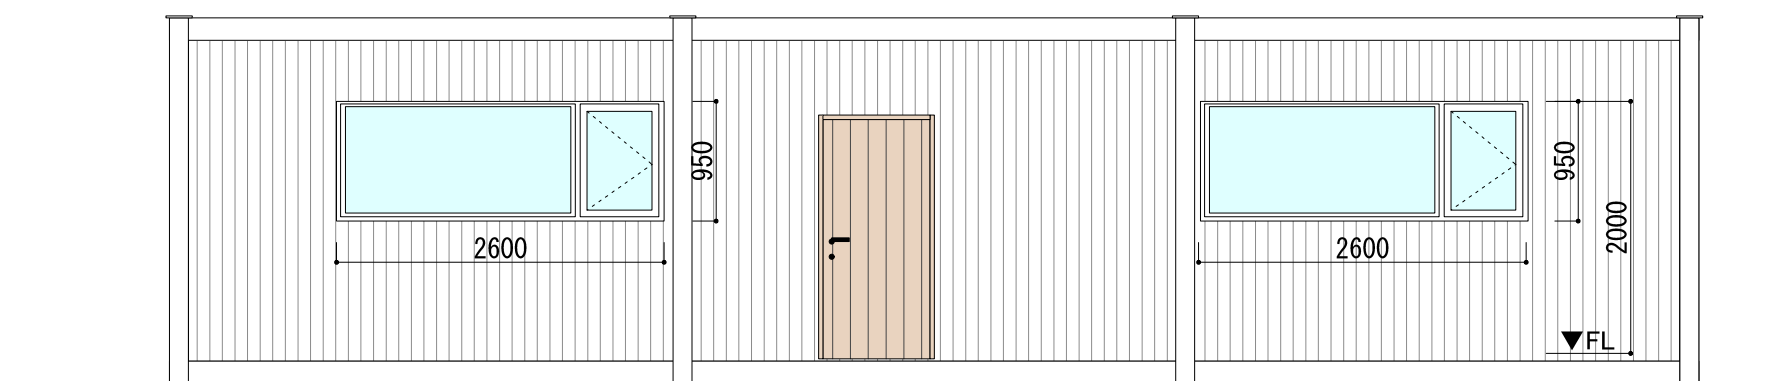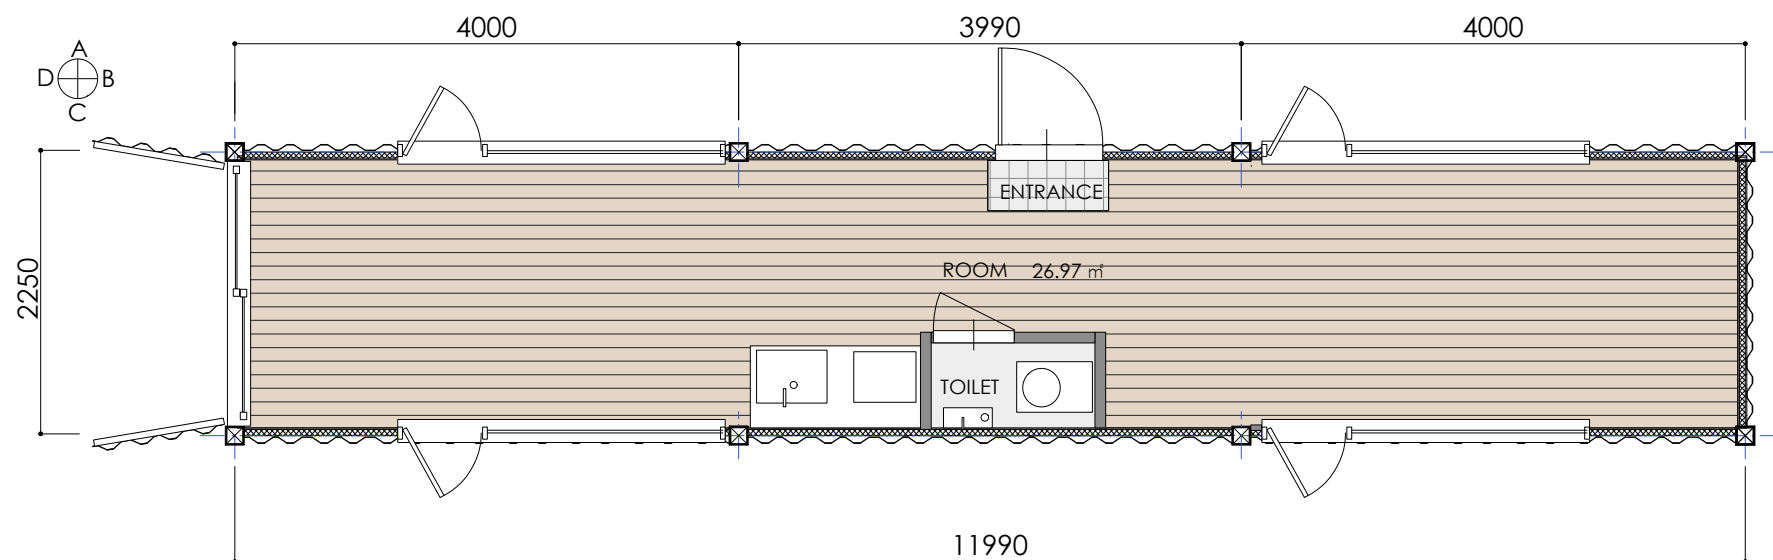


A

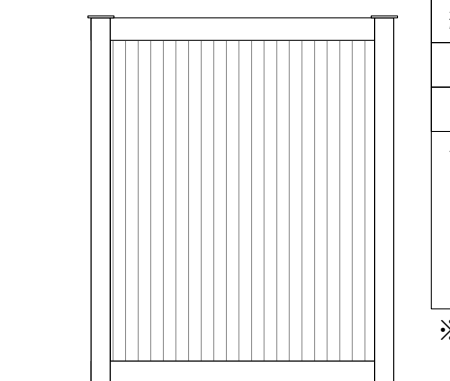

B

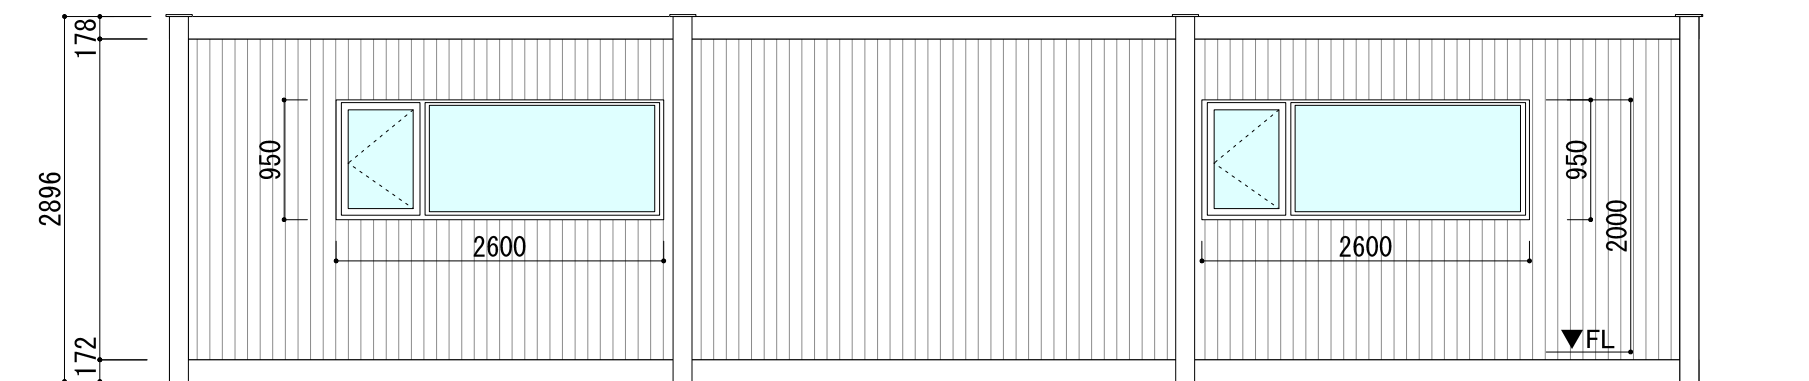

C

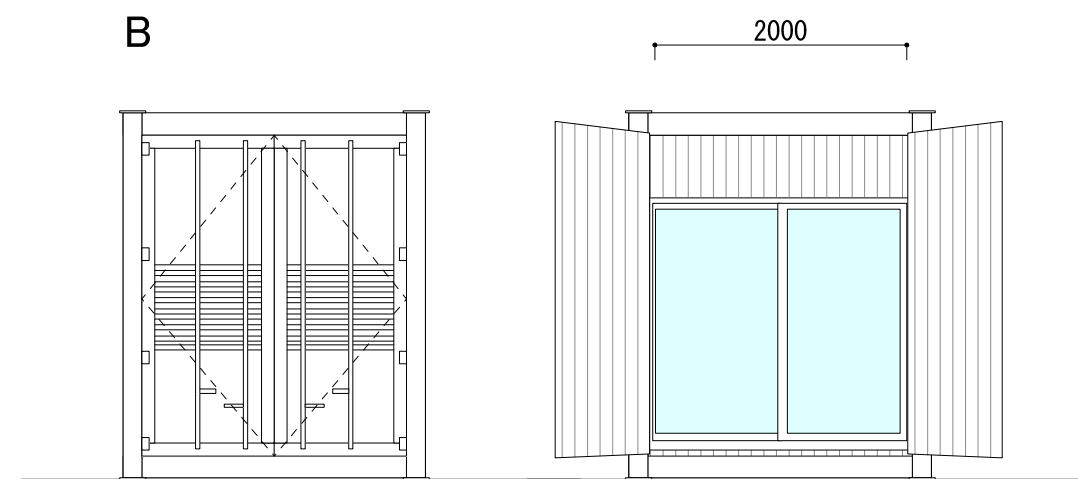

D



D''

仕様


寸法(外形)	12192mm x 2438mm x 2896mm
延べ床面積	26.97㎡ (8.15坪)
構造	鉄骨造(重量鉄骨造)
柱サイズ	150mm x 150mm
天井高さ	2400mm
屋根	コルゲート鋼板2.0mm
外壁	コルゲート鋼板3.2mm
天井	断熱材：押出法ホースリソフォーム保温板50mm 仕上げ：石膏ボード12.5mm+ビニルクロス
壁	断熱材：押出法ホースリソフォーム保温板50mm 仕上げ：石膏ボード12.5mm+ビニルクロス
床	断熱材：押出法ホースリソフォーム保温板50mm 仕上げ：フロー合板12.0mm+光沢タイル
玄関ドア	木製断熱ドア
窓	樹脂製断熱ペアガラス
照明器具	LEDバースライト(昼白色)
電気設備	換気扇(パイプファン)100φ・分電盤1基
給排水設備	給水管：ホースリソ管 排水管：ホース塩化ビニル管
冷暖房設備	
給湯設備	
その他設備	システムキッチンW1350
	ウォシュレット一体型トイレ

※仕様は予告なく変更する場合がございます。


40ft Office Costum

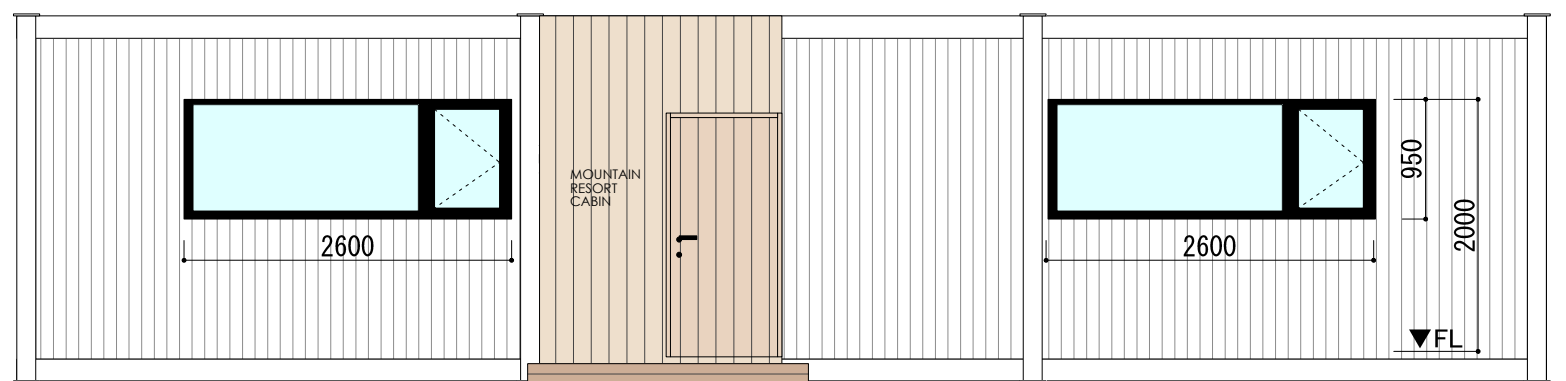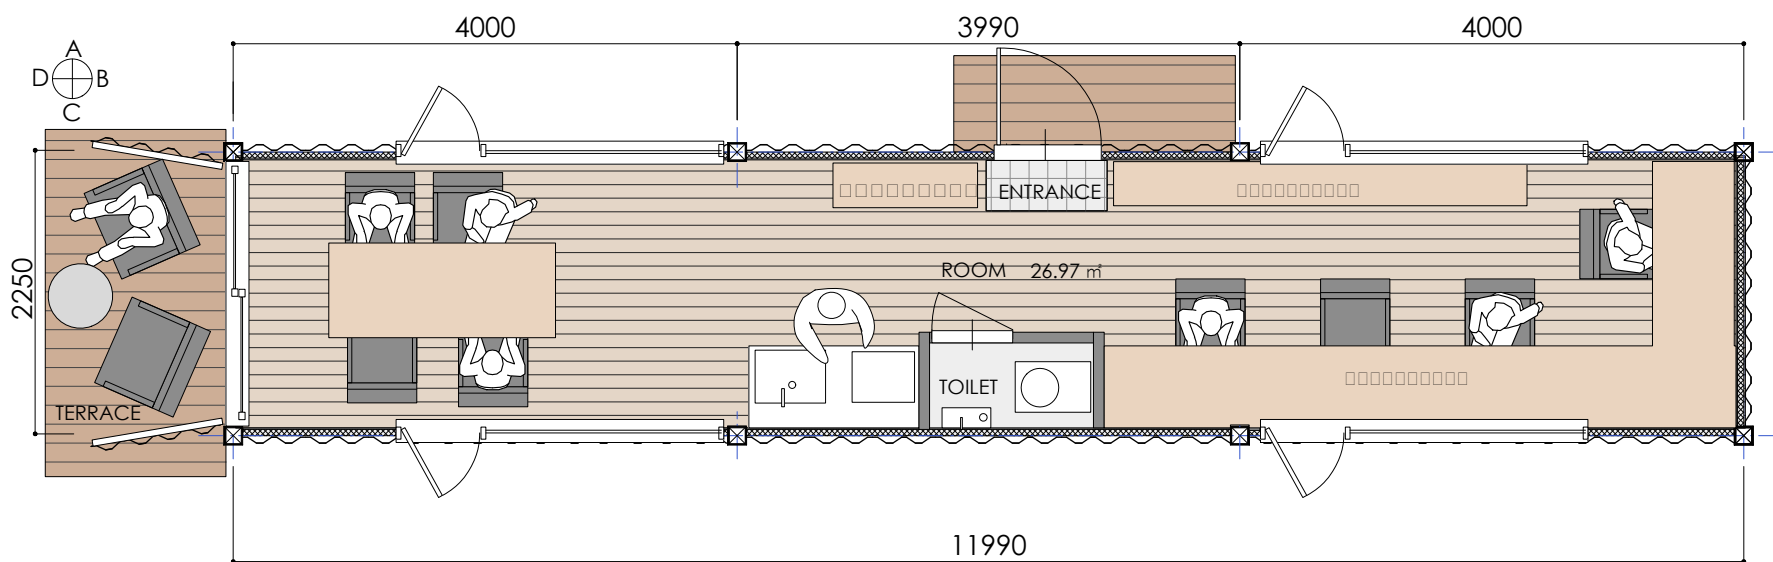


A

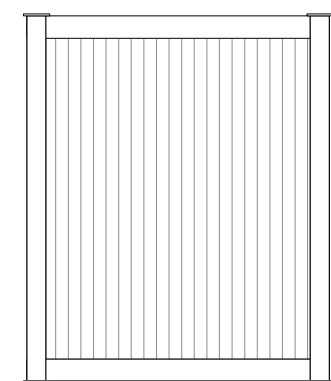

B

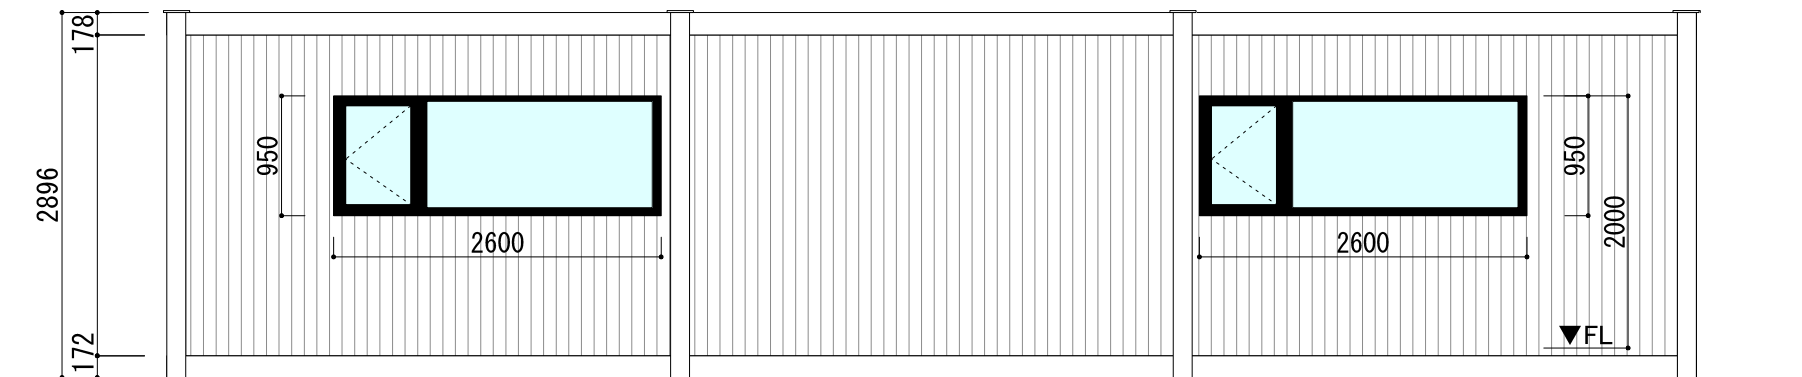

C

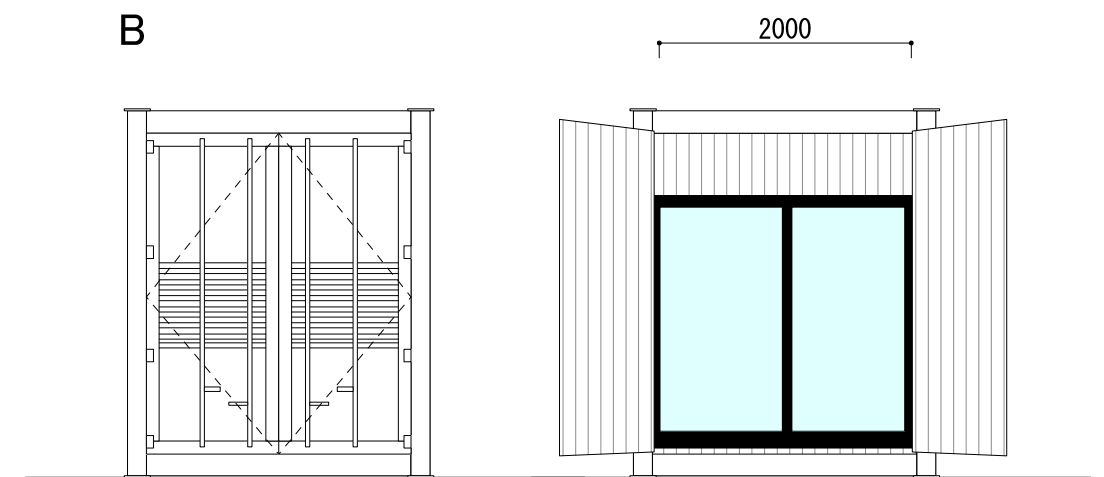

D

D''

仕様

寸法(外形)	12192mm x 2438mm x 2896mm
延べ床面積	26.97㎡ (8.15坪)
構造	鉄骨造(重量鉄骨造)
柱サイズ	150mm x 150mm
天井高さ	2400mm
屋根	コルゲート鋼板2.0mm
外壁	コルゲート鋼板3.2mm
天井	断熱材：押出法 [®] リンフォーム保温板50mm 仕上げ：石膏ボード 12.5mm+ビニルクロス
壁	断熱材：押出法 [®] リンフォーム保温板50mm 仕上げ：石膏ボード 12.5mm+ビニルクロス
床	断熱材：押出法 [®] リンフォーム保温板50mm 仕上げ：ラワン合板12.0mm+エポキシタイル
玄関ドア	木製断熱ドア
窓	樹脂製断熱ペアガラス
照明器具	LEDペアライト(昼白色)
電気設備	換気扇(パイプファン)100φ・分電盤1基
給排水設備	給水管：ポリレン管 排水管：ポリ塩化ビニル管
冷暖房設備	冷房：壁掛け式 電気冷暖房エアコン
給湯設備	壁掛け式 ガス給湯器
その他設備	システムキッチンW1350 ウォシュレット一体型トイレ

※仕様は予告なく変更する場合がございます。